


PANEL TEL ÇİTTEN GİRİŞ KAPISI SİSTEM DETAYI

ÇEVRESİ BETON DİREKLİ ÜZERİ DİKENLİ TEL OLAN GALVANİZLİ KAHRİŞ TEL ÖRGÜTÜ TEL ÇİT SİSTEM DETAYI VE PANEL TEL ÇİTTEN OTOPARK GİRİŞ KAPISI SİSTEM DETAYI

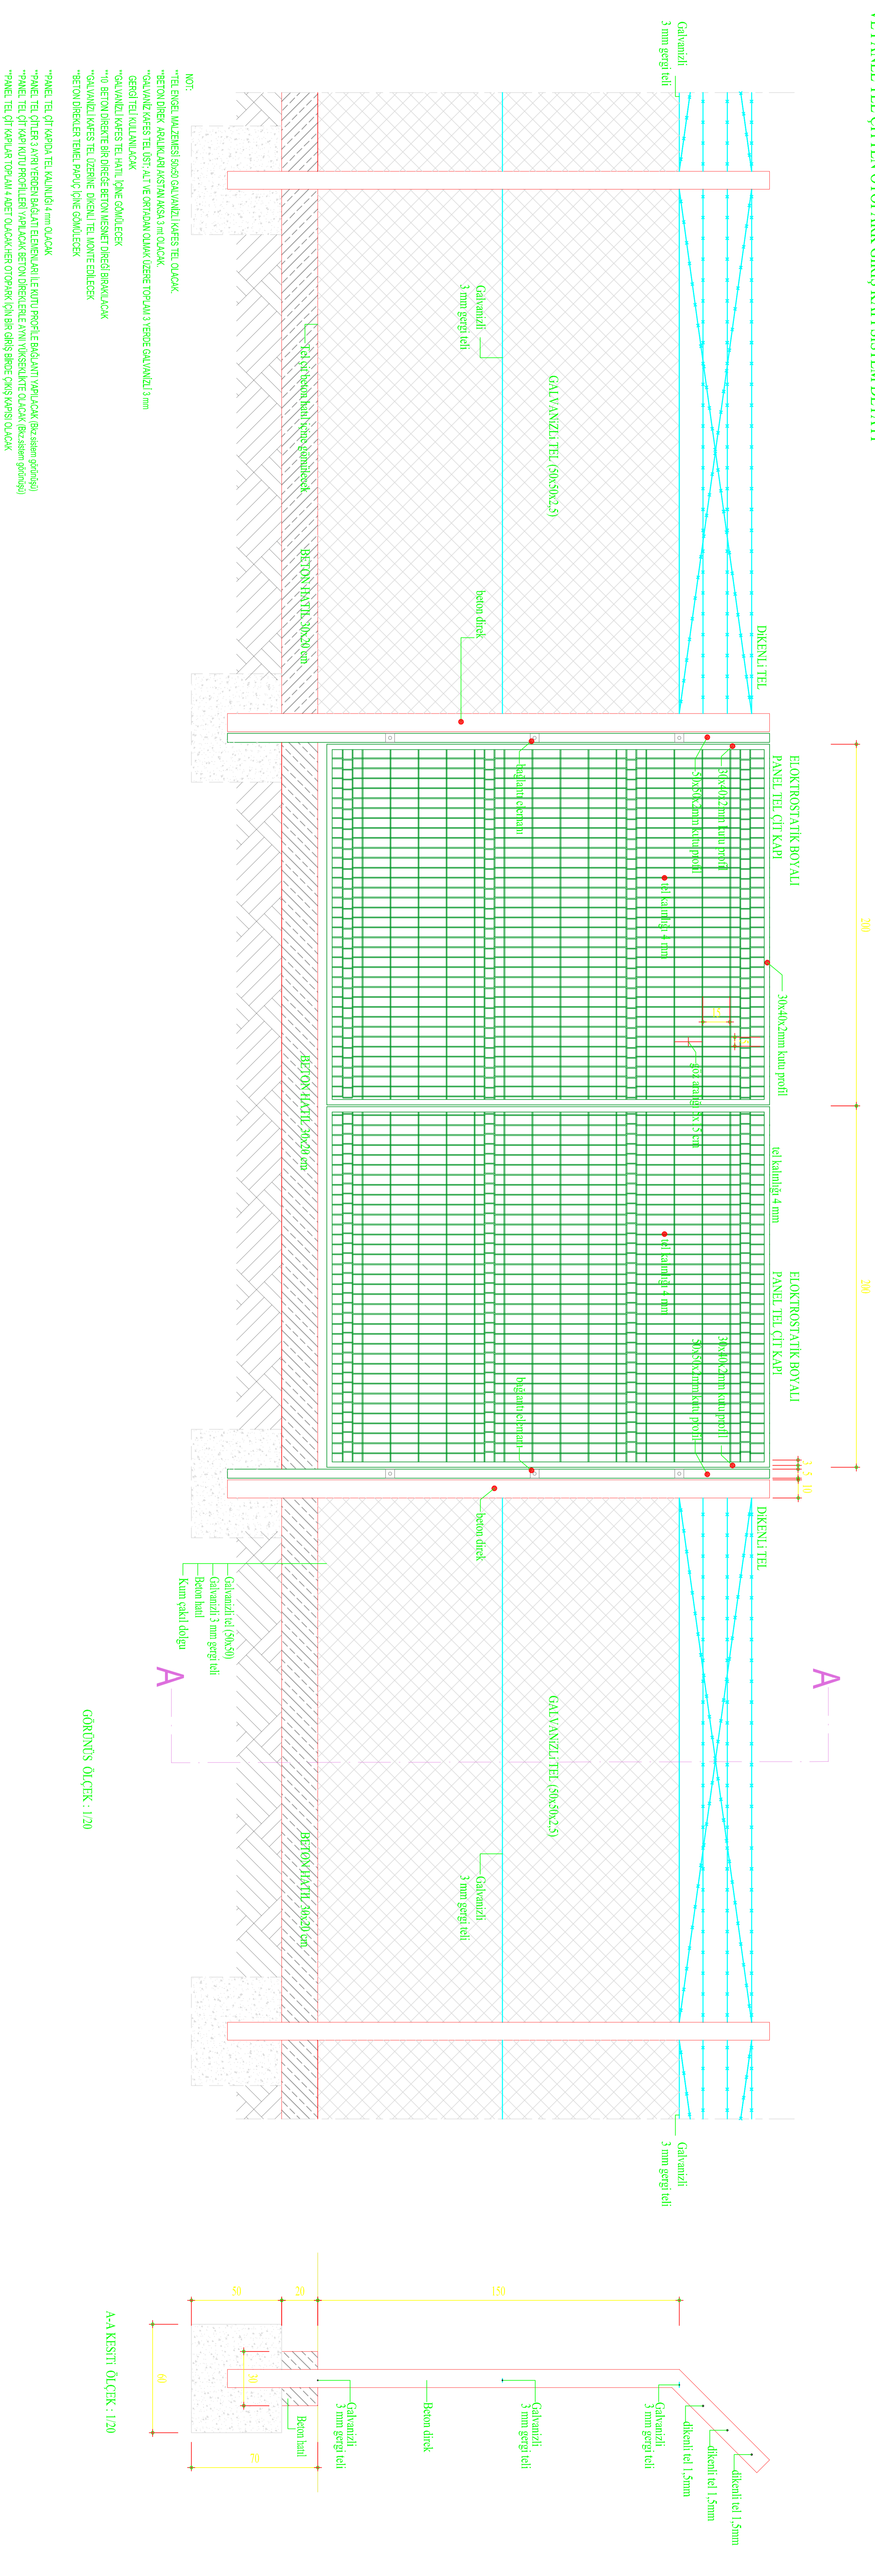

GÖRÜNÜSÜ ÖLÇEK : 1/20

A-A KESİTİ ÖLÇEK : 1/20