


GALVANİZLİ KAFES TEL ÖRGÜLÜ TEL ÇİT SİSTEM DETAYI

BETON DİREKLİ, ÜZERİ DİKENLİ TEL OLAN GALVANİZLİ KAFES TEL ÖRGÜLÜ TEL ÇİT SİSTEM DETAYI

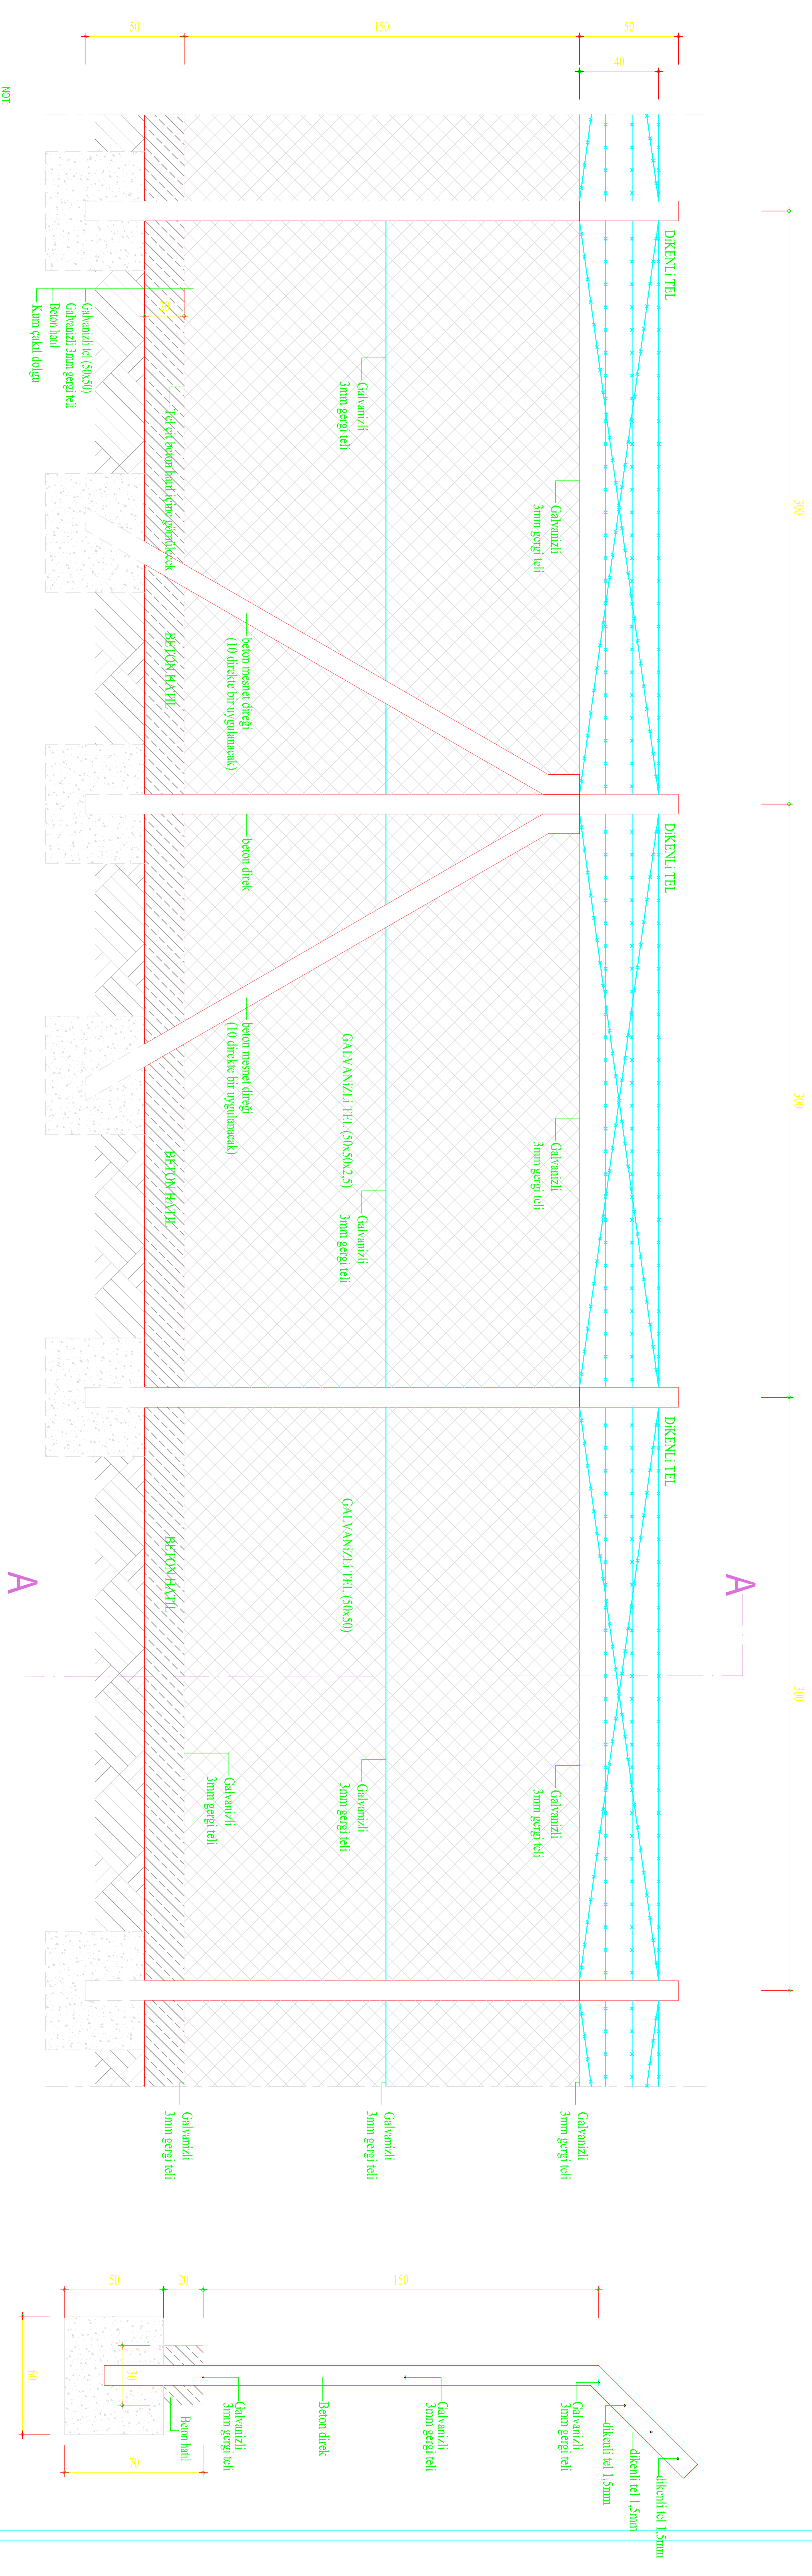

GÖRÜNÜŞ ÖLÇEK : 1/20

A-A KESİTİ ÖLÇEK : 1/20

- NOT:
- **TEL ENGEL MALZEMESİ 50x50 GALVANİZLİ KAFES TEL OLMAK
 - **BETON DİREK ARIKLARININ KESİMİ AKIŞ 3 mm OLMAK
 - **GALVANİZ KAFES TELİN ÜSTİ ALTI VE ORTA KISIMINDA OLMAK ÜZERE TOPLAM 3 YERİNDEN GALVANİZLİ 3 mm GERİ TEL KULLANILMAK
 - **GALVANİZLİ KAFES TEL ÖRGÜ ALTIN HATLI İÇİNE GÖMÜLECEK
 - **10 BETON DİREKTE BİR DİREGE BETON MENSNET DİREGE YAPILMAK
 - **GALVANİZLİ KAFES TEL ÜZERİ DİKENLİ TEL OLMAK
 - **BETON DİREKLER TEHELİ PARUÇ İÇİNE GÖMÜLECEK
 - **MALATLARI YAPILIMINI YERİNDE OLUŞTURULMAK